



Gewässerraumlینienplan

Abschnitte:
Unterer Binnenkanal '07.10.01'
Gilgraben '07.10.03_01/03'
Furtgraben '10.03.01_01'

1 : 1'000

Auflage

Öffentliche Auflage	vom ...	bis ...
Vom Gemeinderat beschlossen	am: ...	
Der Gemeindepräsident		Der Gemeindegeschreiber
Ralph Ott		Nico König
Vom Departement für Bau und Umwelt genehmigt mit:	Entscheid Nr.:	vom
Vom Gemeinderat in Kraft gesetzt	am:	



Legende

Festlegungen

Gewässerraumlinie nach § 34 WBSNG

Allgemeine Hinweise

- projektierte Gewässerraumlinie
- Gewässerachse mit Verzicht auf die Festlegung des Gewässerraums gemäss Art. 41a Abs. 5 GSchV
- Gewässerraumhilfslinie
- Gewässer offen / eingedolt
- Gewässerachse
- Gemeindegrenze
- Bauzone
- Landwirtschaftszone
- Landwirtschaftsschutzzone
- Freihaltezone
- Wald
- Statische Waldgrenze
- Strasse / Weg
- Auenschutzgebiet
- Fruchtfolgefläche

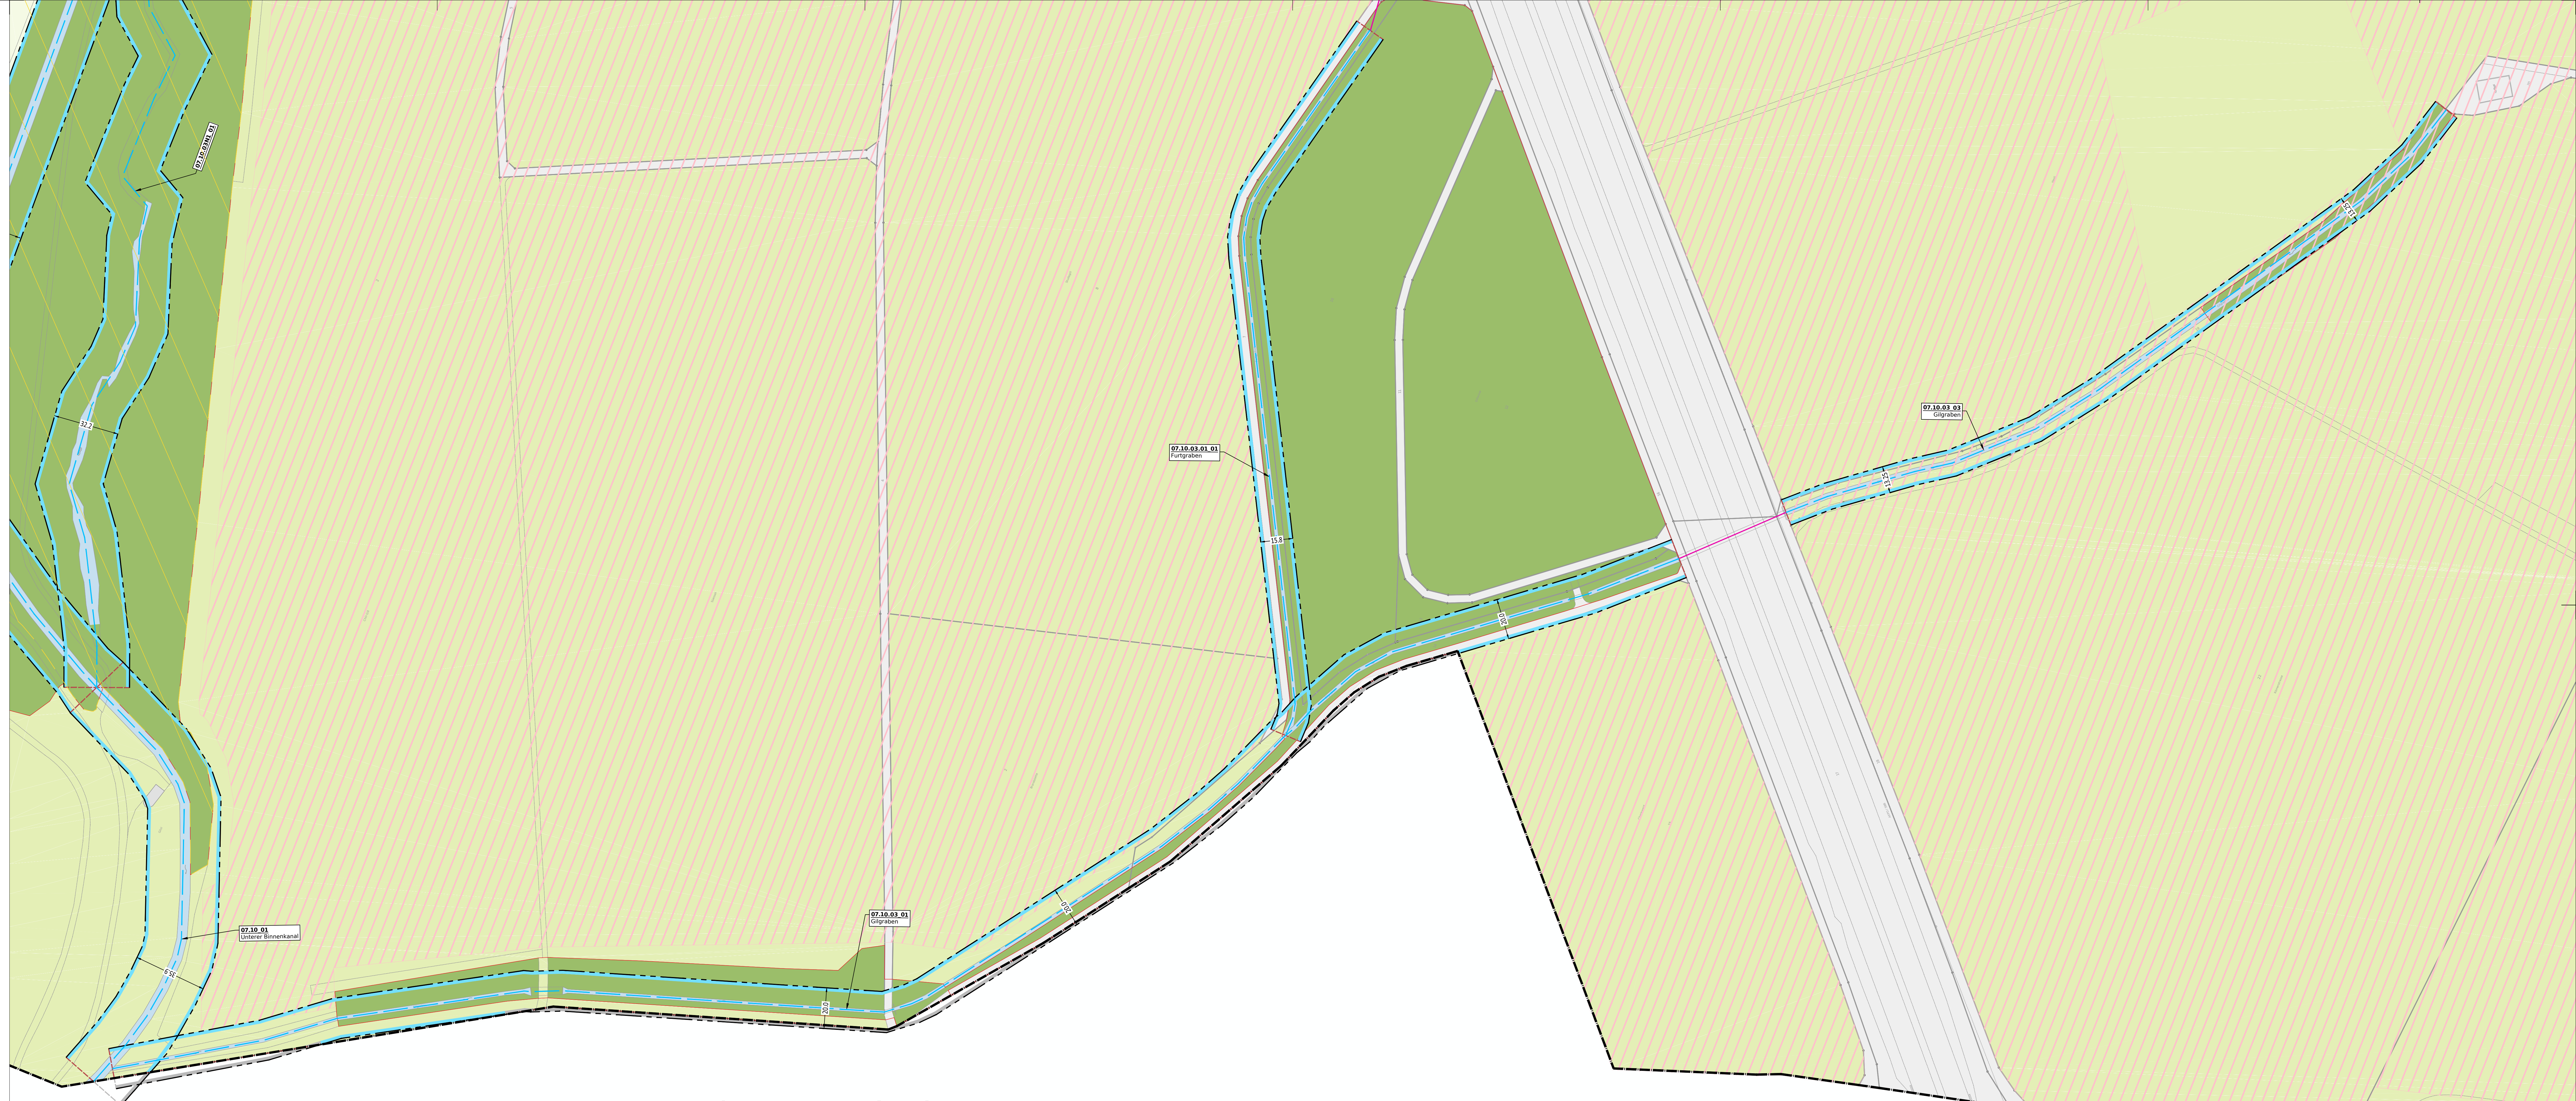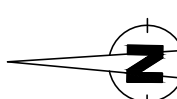

Stadt Frauenfeld