



Gewässerraumlinienplan

Abschnitte Stelligraben '07.10.07_01/04/05'
Lerchensangbach '07.10.07.01_01'

1 : 1'000

Auflage

Öffentliche Auflage

vom ... bis ...

Vom Gemeinderat beschlossen

am: ...

Der Gemeindepräsident

Der Gemeindegeschreiber

Ralph Ott

Nico König

Vom Departement für Bau und Umwelt genehmigt mit:

Entscheid Nr.: ... vom ...

Vom Gemeinderat in Kraft gesetzt

am: ...

Legende

Festlegungen

Gewässerraumlinie nach § 34 WBSNG

Allgemeine Hinweise

Gewässerachse mit Verzicht auf die Festlegung des Gewässerraums gemäss Art. 41a Abs. 5 GSchV

Gewässerraumhilfslinie

Gewässer offen / eingedolt

Gewässerachse

Gemeindegrenze

Bauzone

Landwirtschaftszone



Wald

Statische Waldgrenze

Strasse / Weg

Auenschutzgebiet

Fruchtfolgefläche

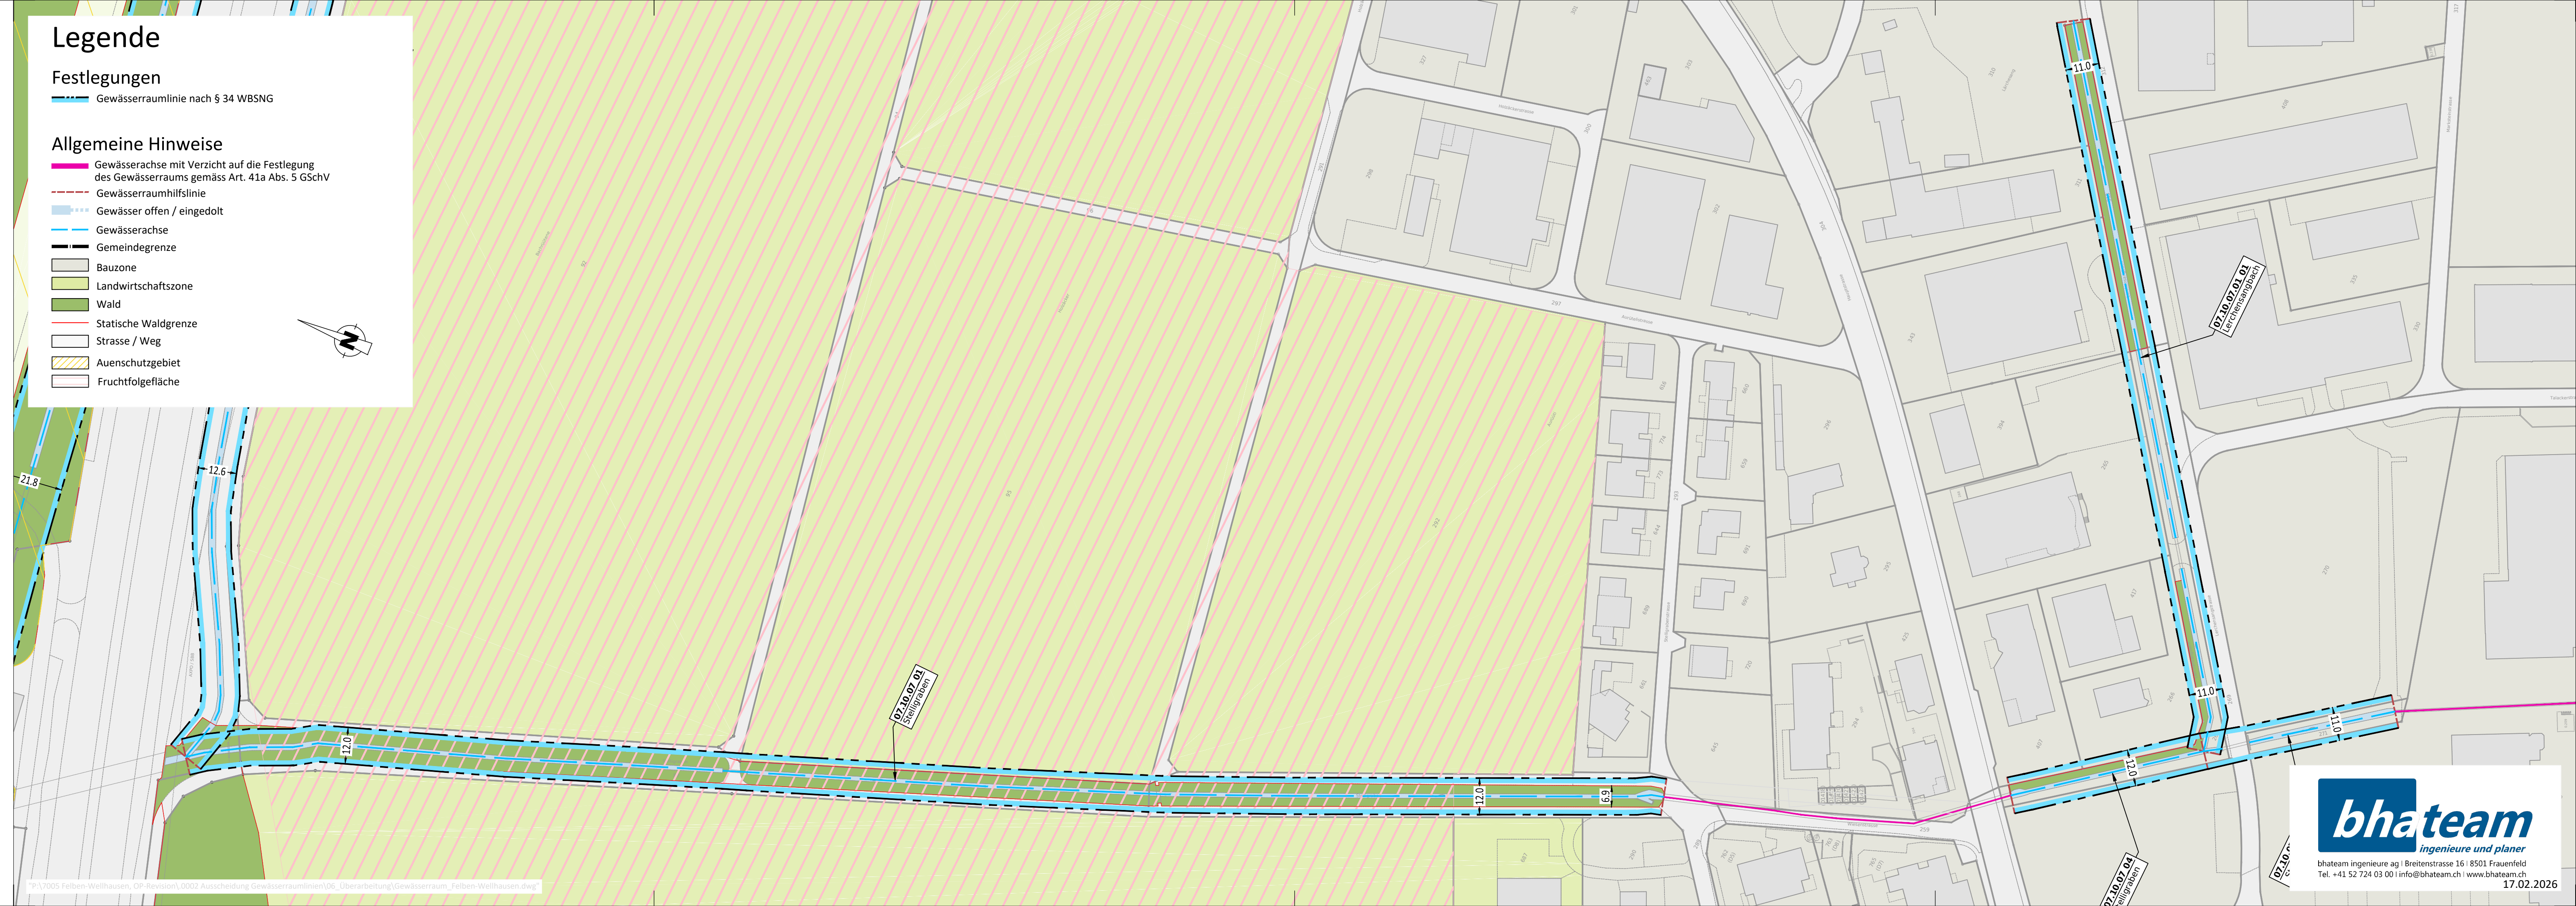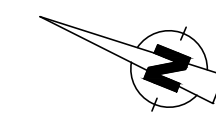

*P:\7005 Felben-Wellhausen, 0P-Revision\0002 Ausscheidung Gewässerraumlinien\06_Uberarbeitung\Gewässerraum_Felben-Wellhausen.dwg

